


App. 01

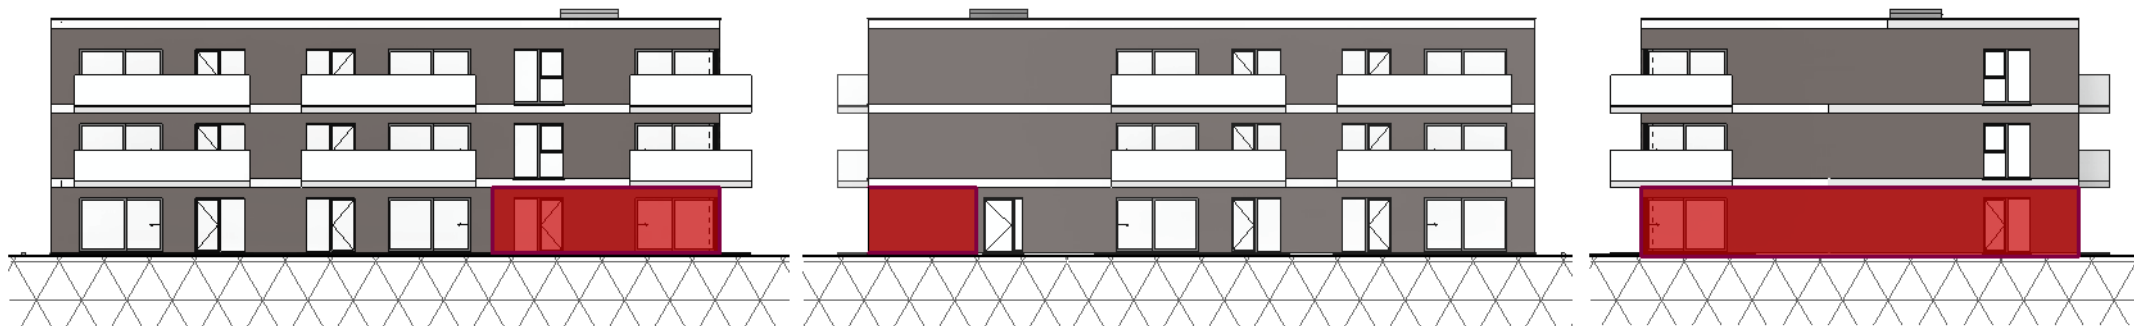

Achtergevel


Voorgevel

Gevel links

03 02



App. 01 - situering

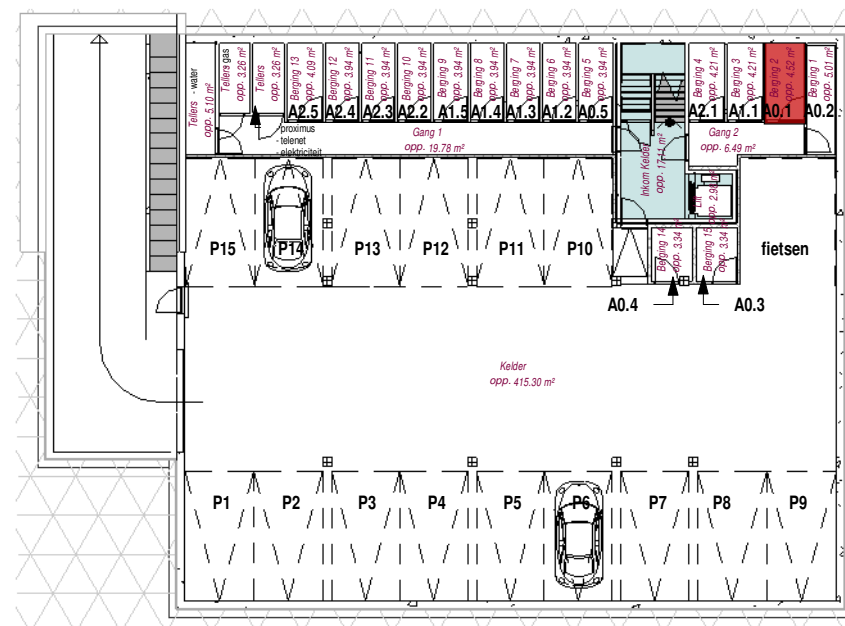

berging 0.1