



Zijgevel rechts

Voorgevel

Achtergevel


DOSSIER dossier nr.: Mene Ch. Cappellestraat Fase 2
 plan : LL
 plan nr.: Gevels 12

ONTWERP
 Mene - Ch. Cappellestraat Fase 2

LIGGING Ch. Cappellestraat
 8930 Mene



WONINGBUREAU
 PAUL HUYZENTRUYT

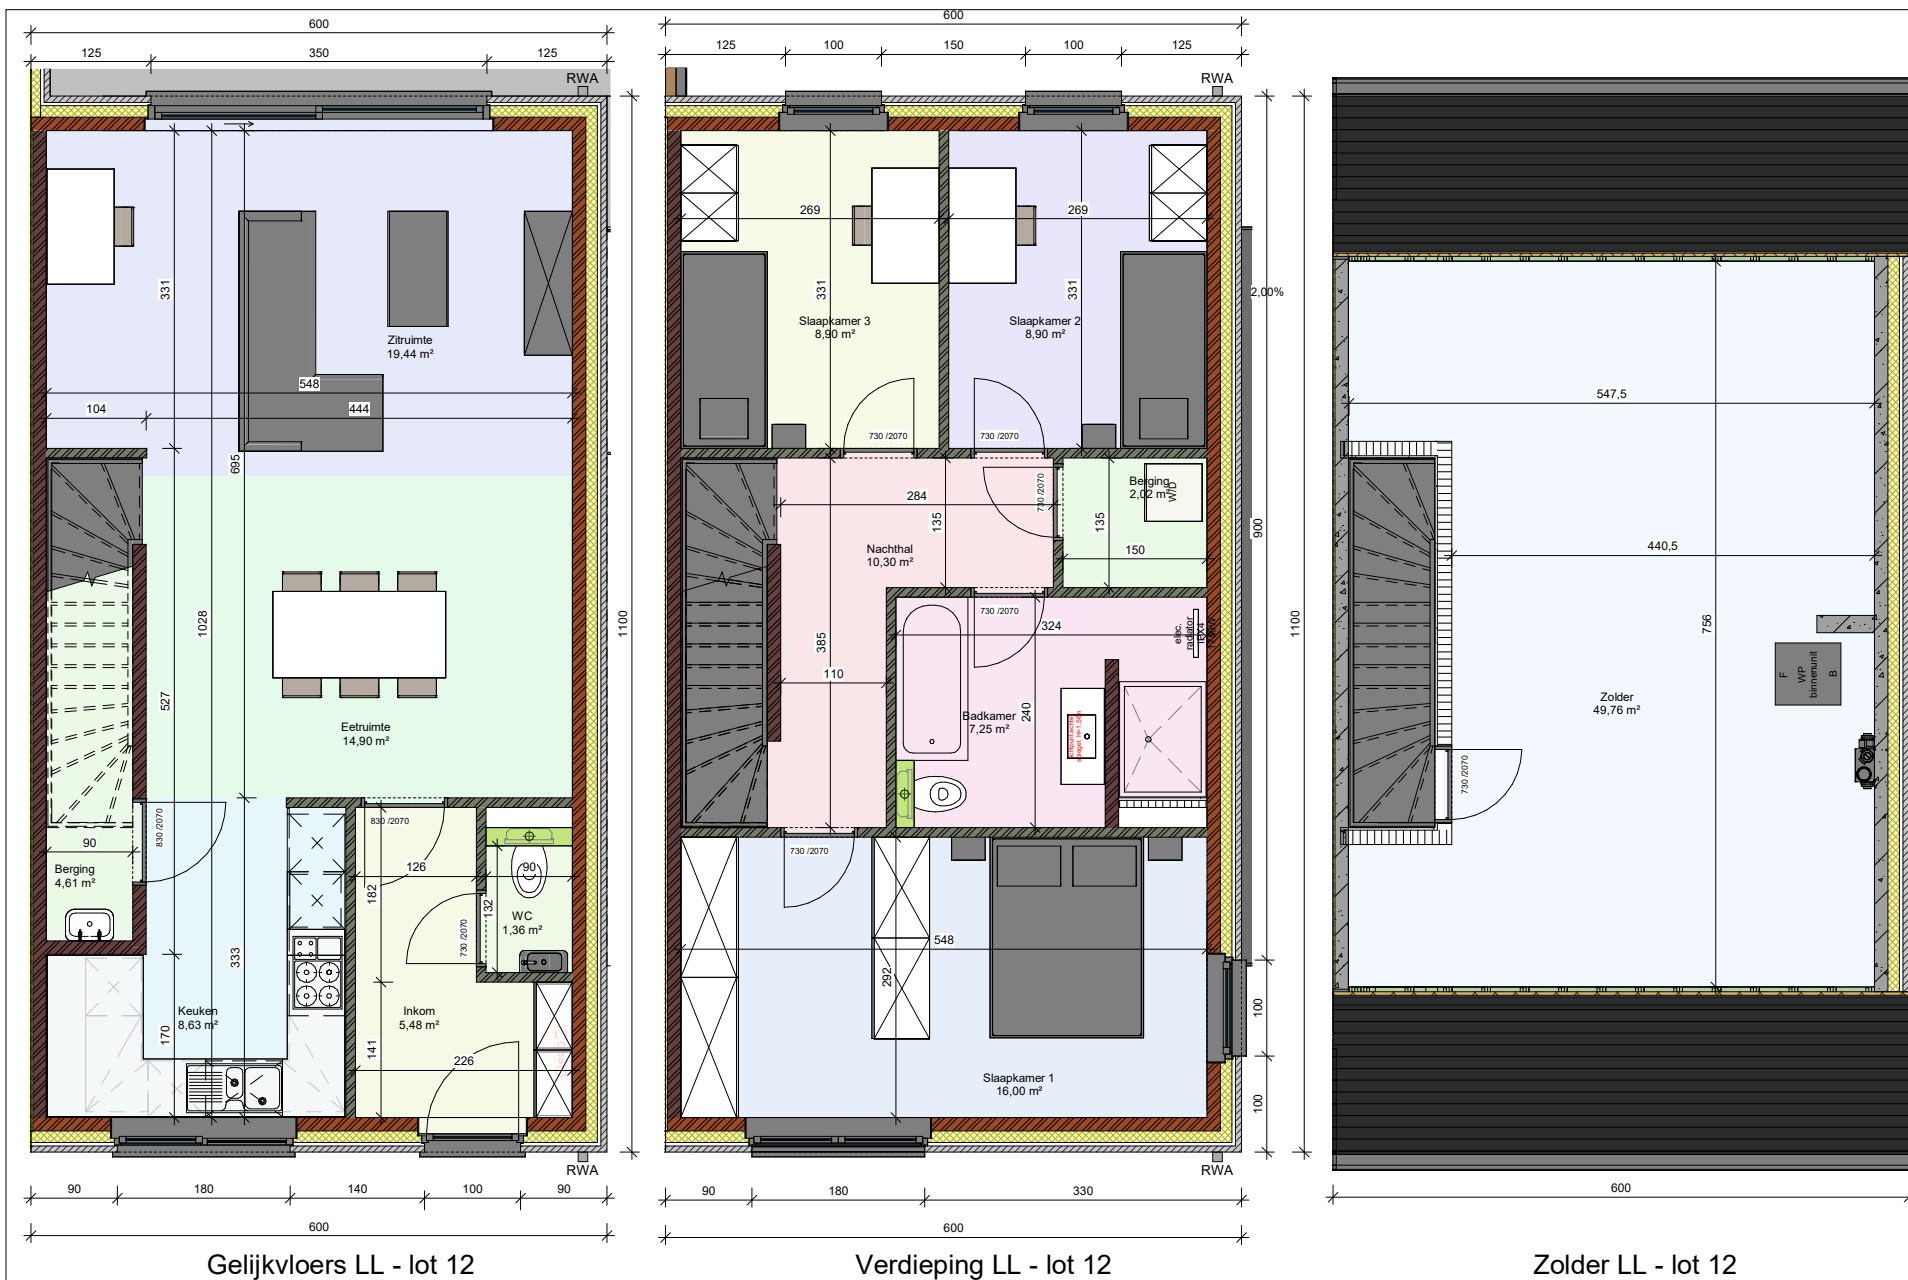

DOSSIER dossier nr.: Mene Ch. Cappellestraat Fase 2
 plan : LL
 plan nr. : LL12

ONTWERP
 Mene - Ch. Cappellestraat Fase 2

LIGGING Ch. Cappellestraat
 8930 Mene

