




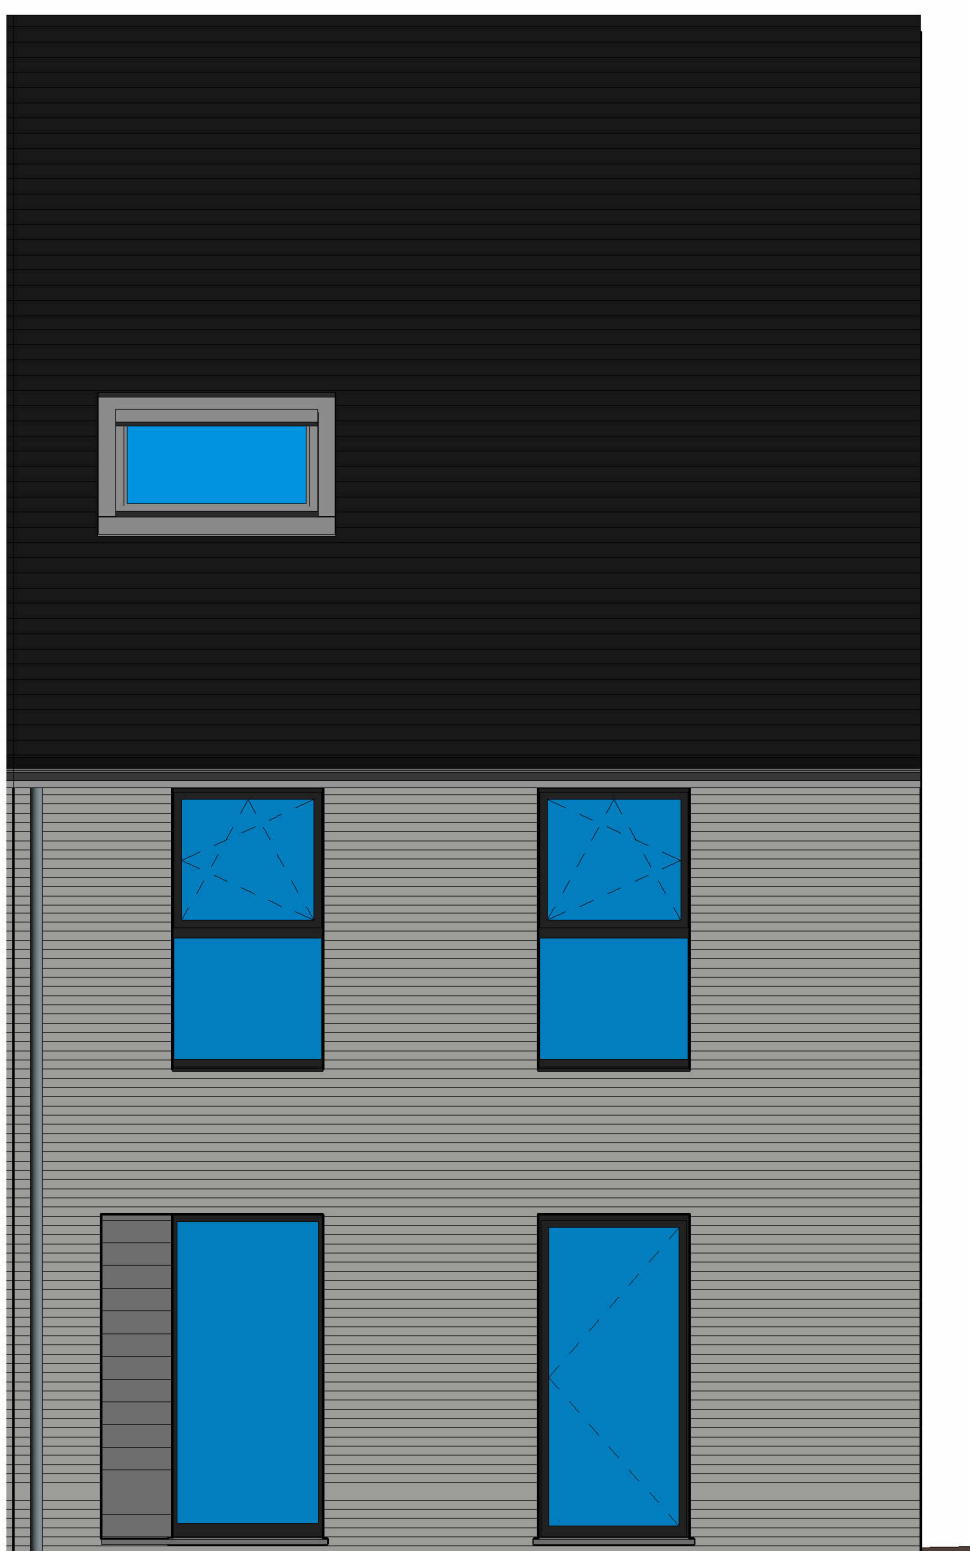

1 Voorgevel lot 48
1 : 50

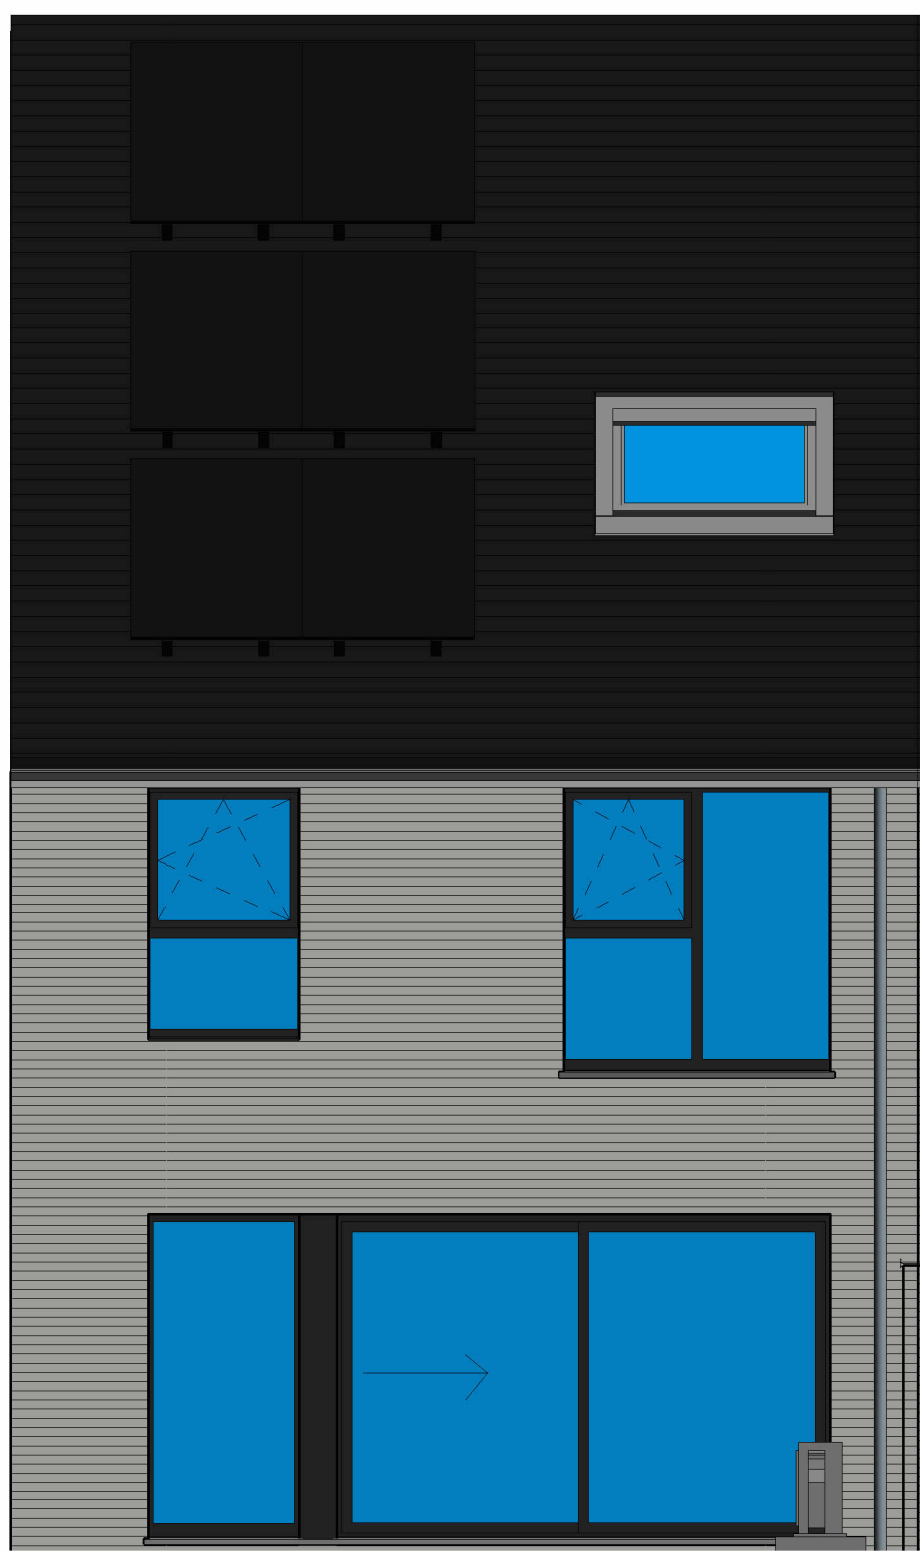


2 Achtergevel lot 48
1 : 50

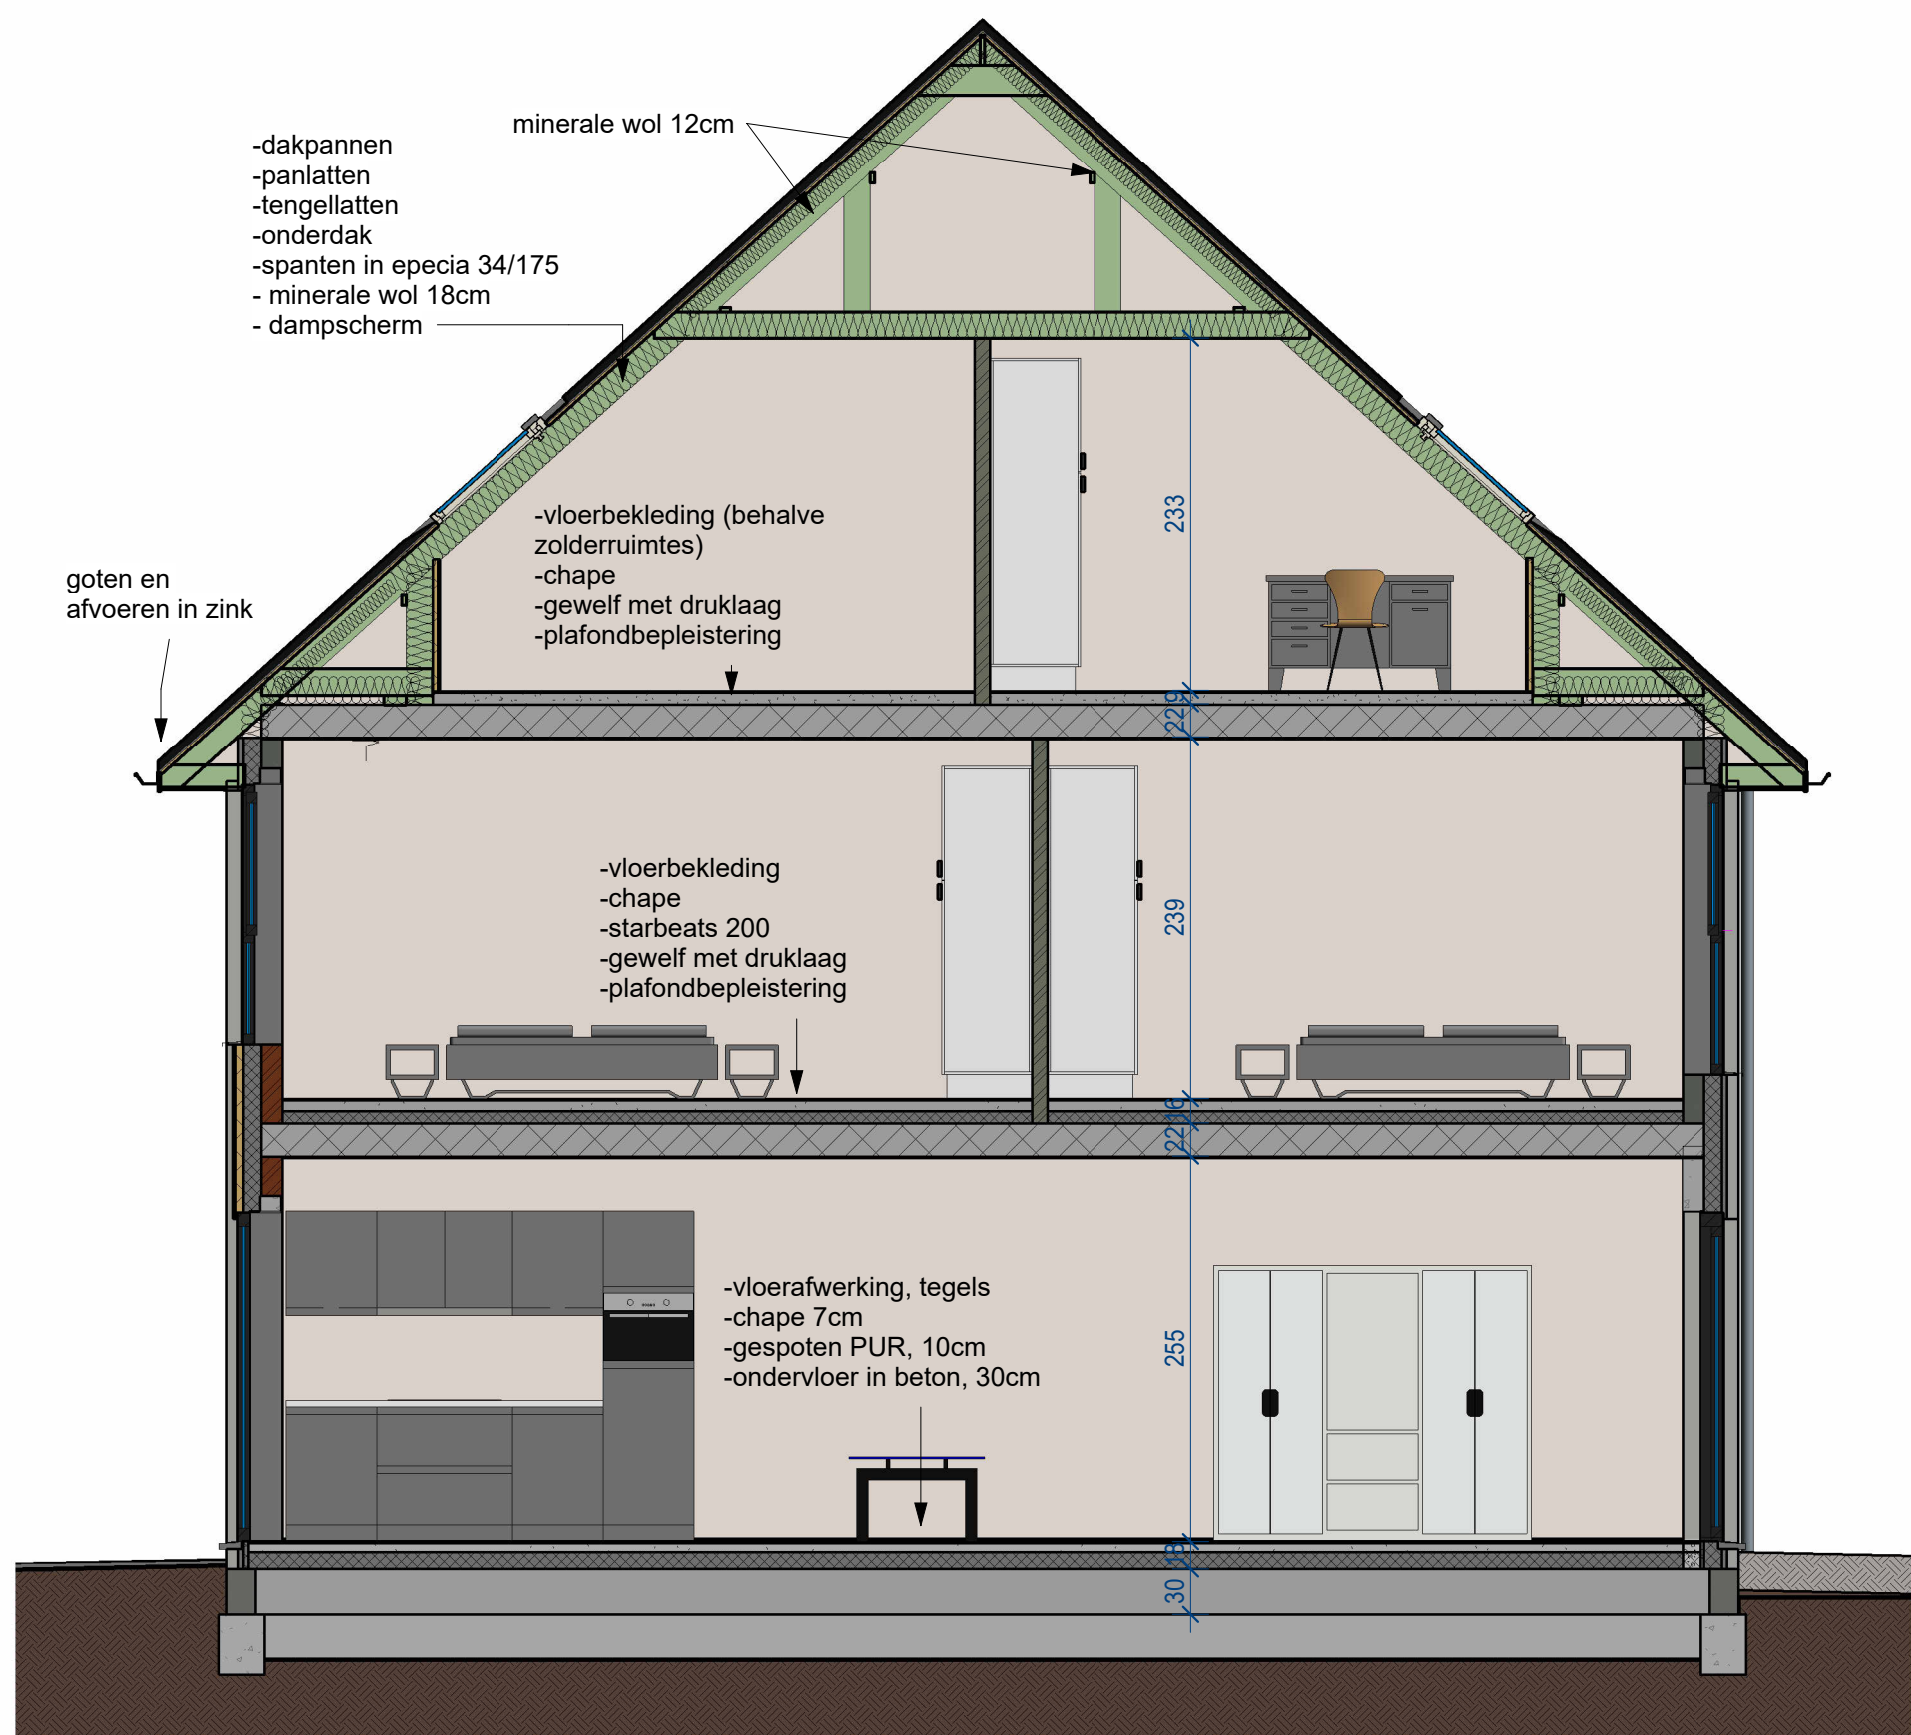


9 Snede VK 48
1 : 50




8 Inplanting lot 48
1 : 500

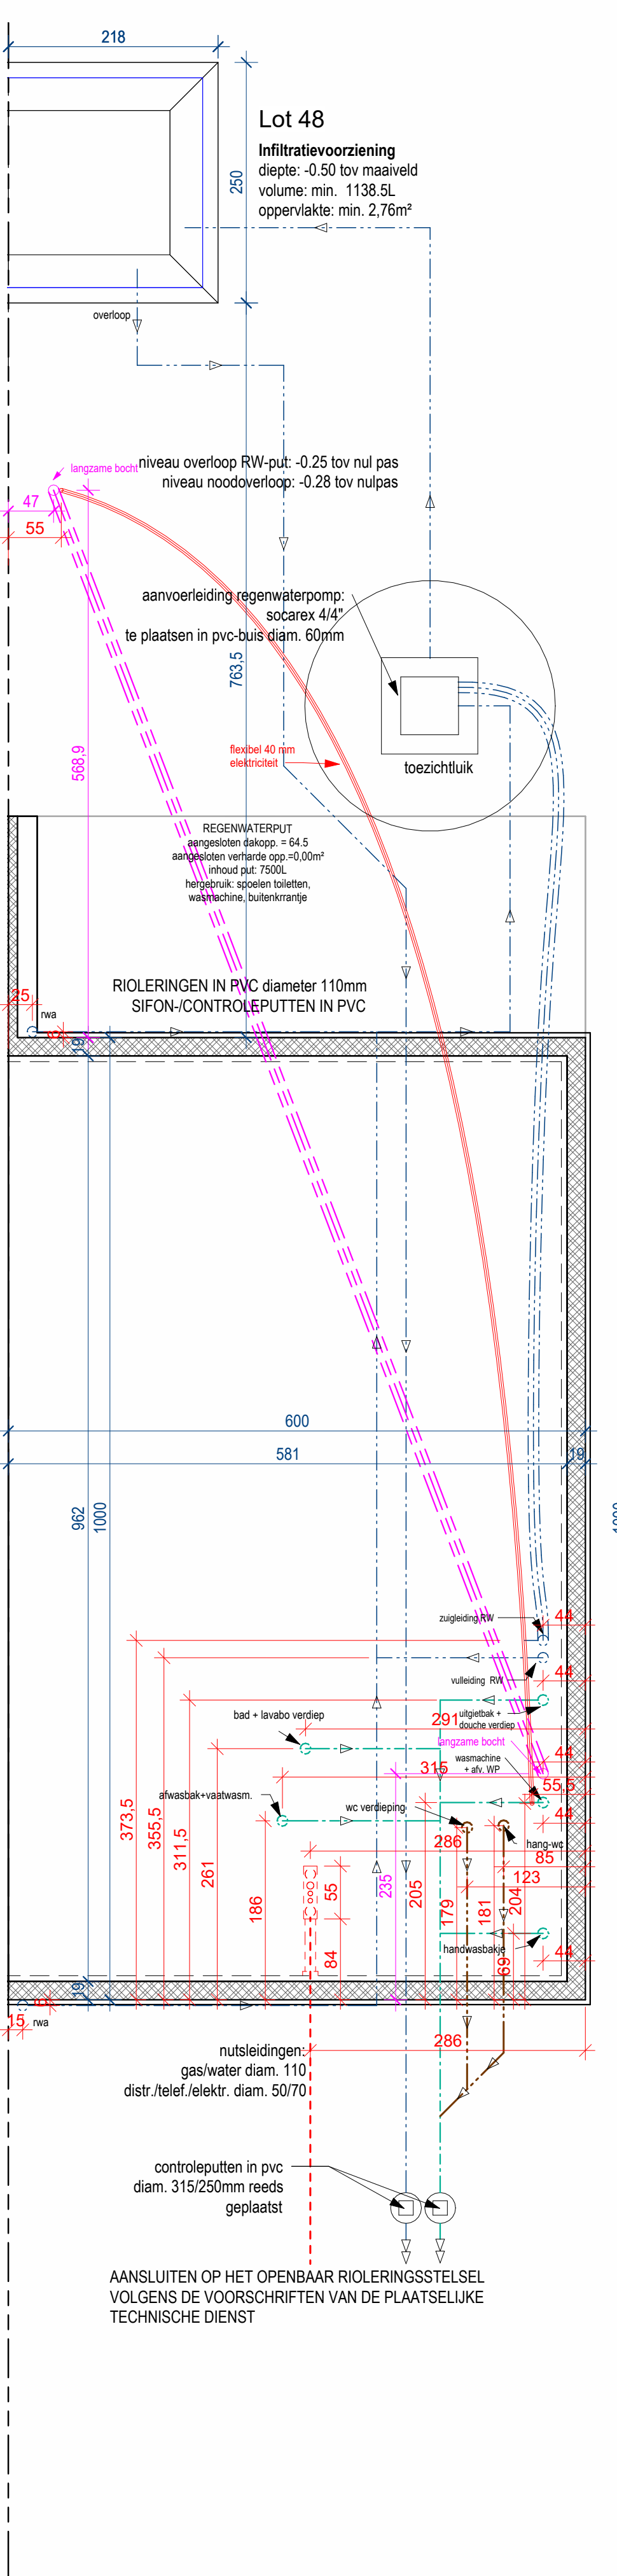


4 riolering/ fundering lot 48
1 : 50

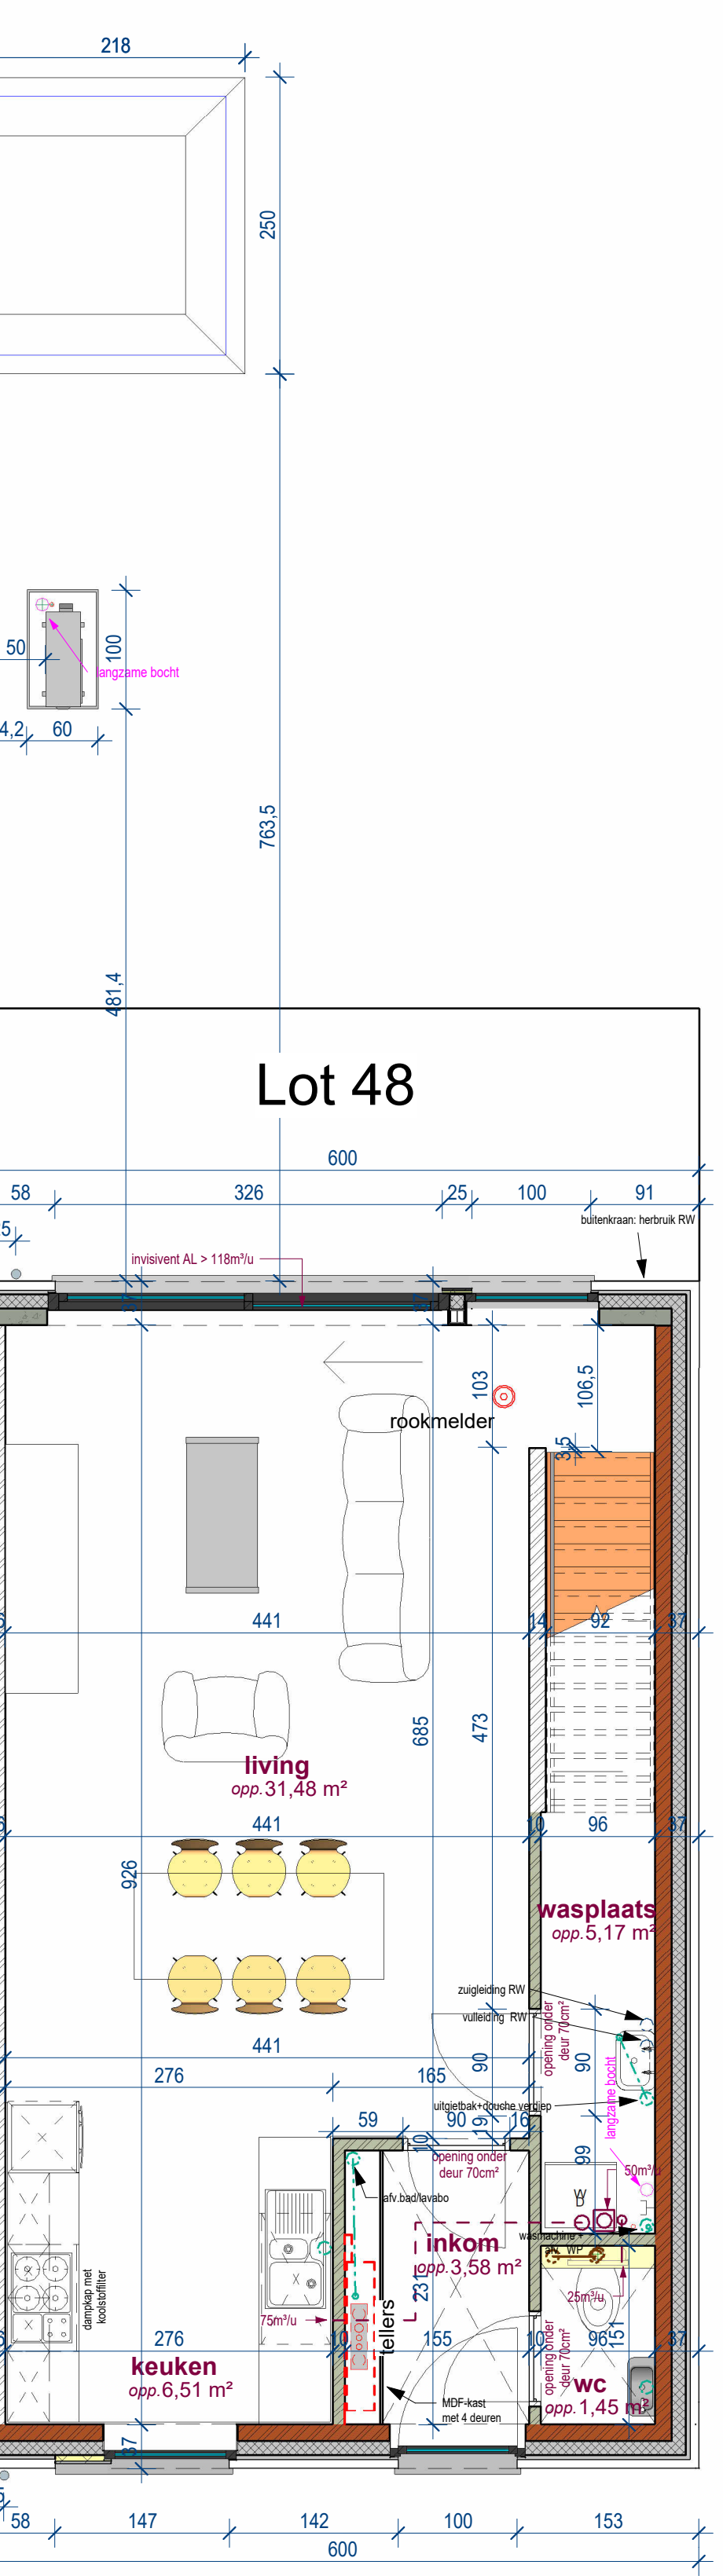


5 gelijkvloers lot 48
1 : 50

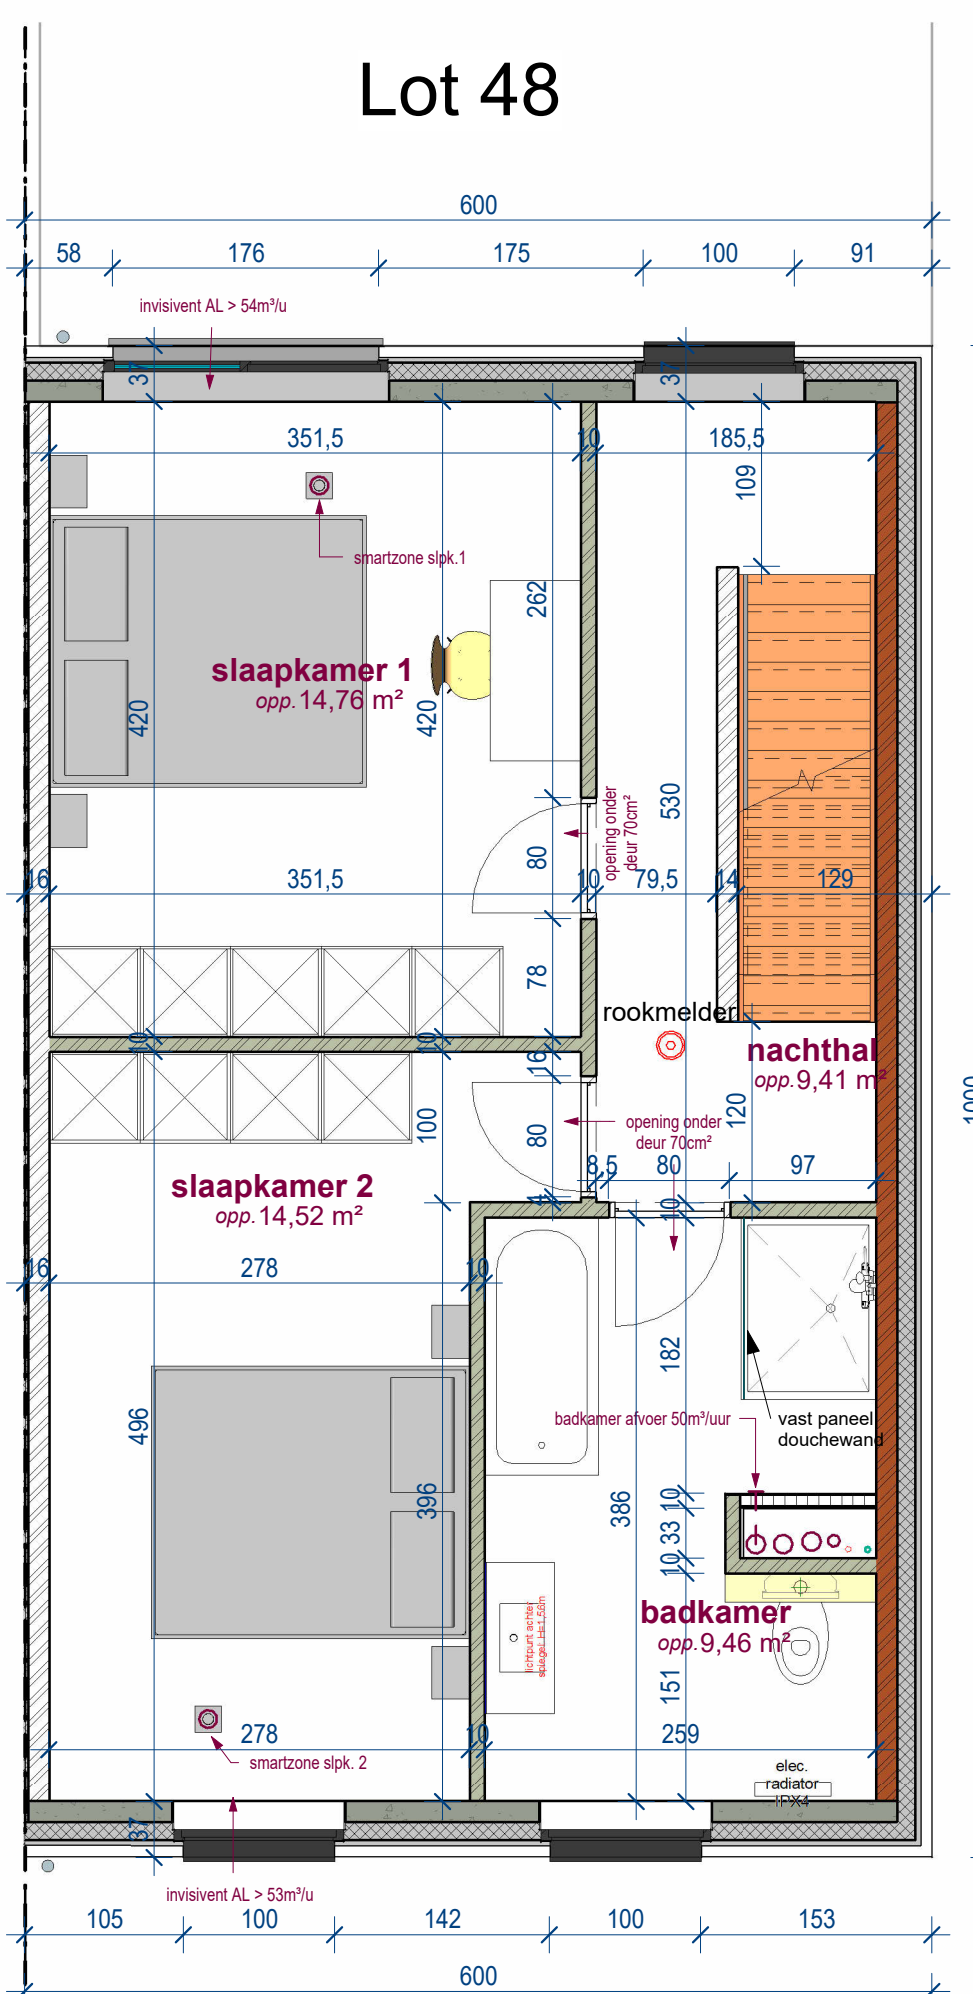

6 verdieping lot 48
1 : 50

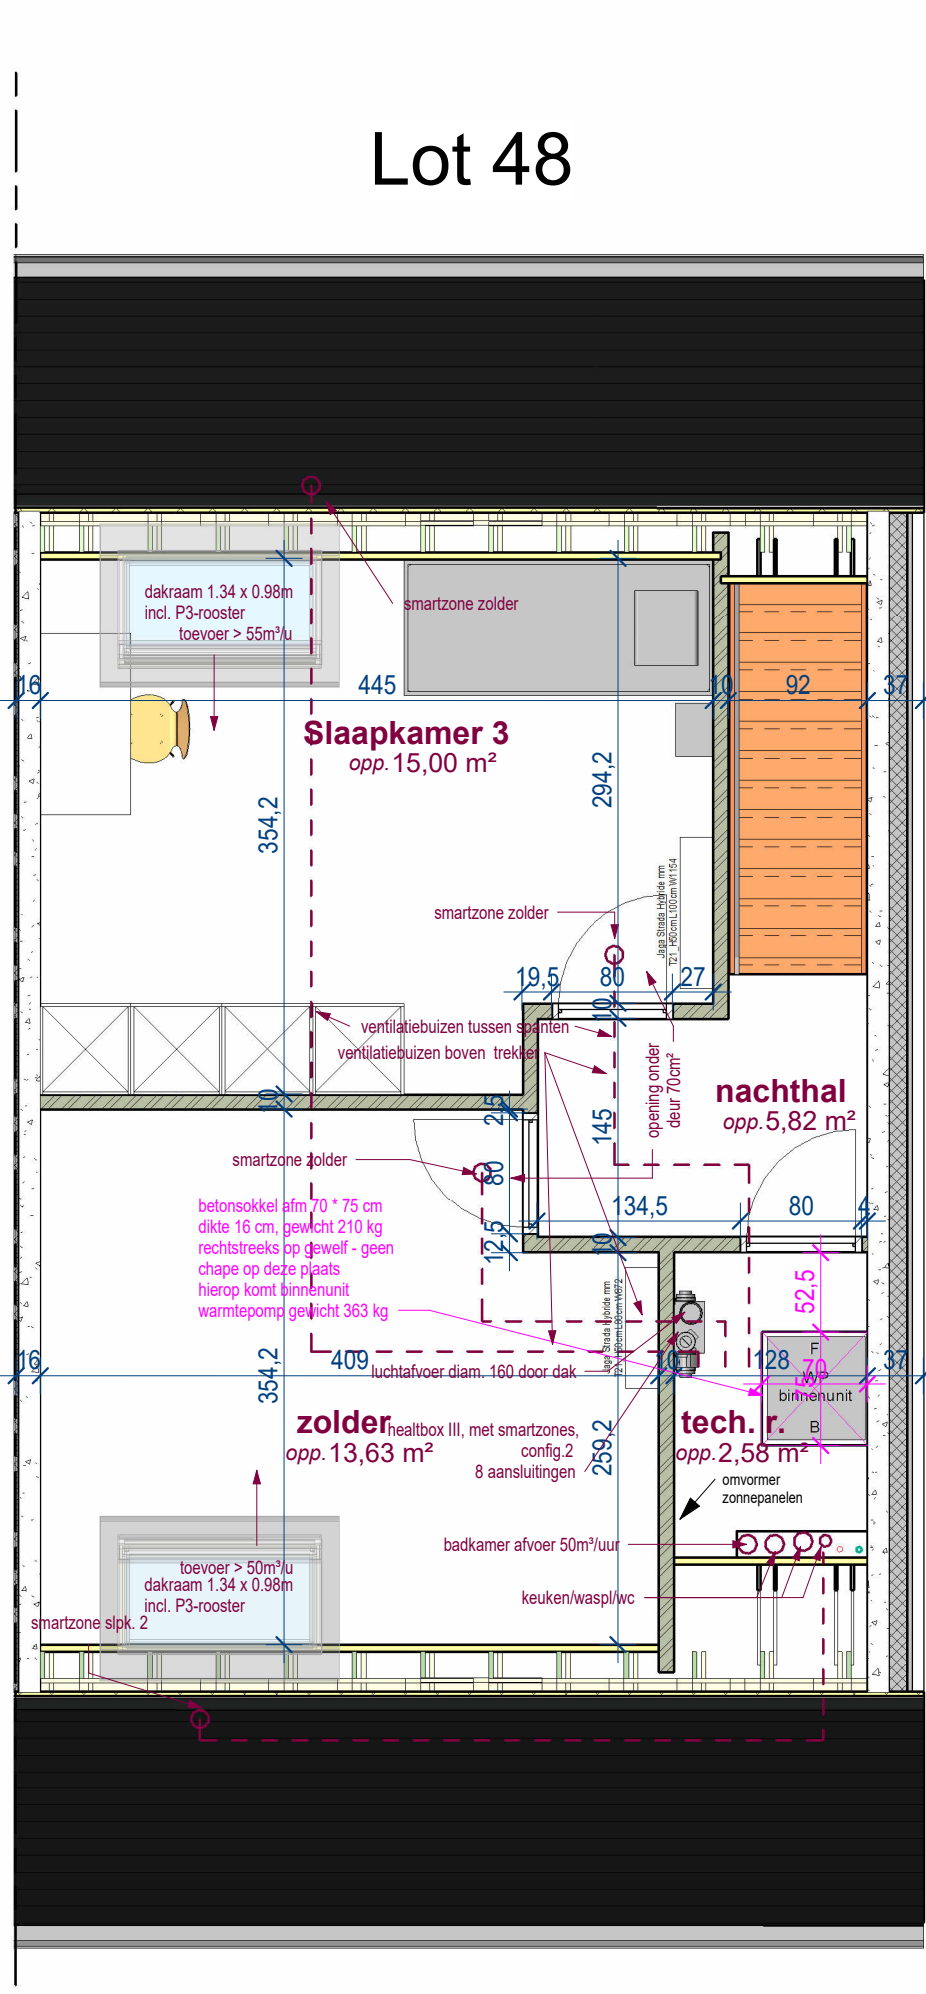

7 Zolder lot 48
1 : 50

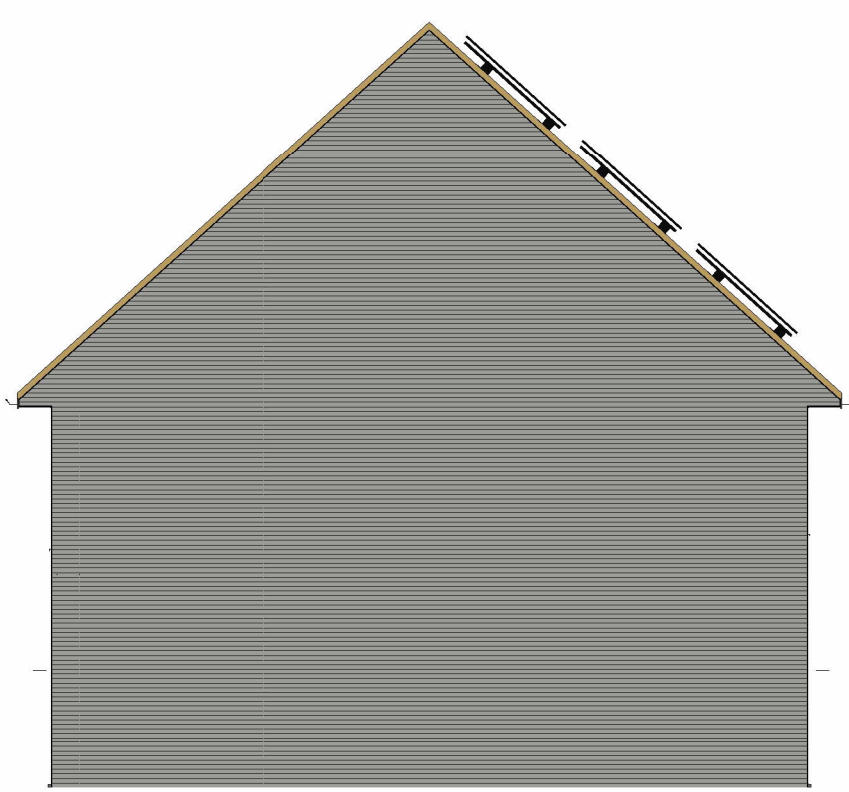

3 Zijgevel rechts lot 48.
1 : 100

LIGGING	West-Vlaanderen Elzenstraat - Kruiswegstraat (lot 38 tem. 55) B-8550 Zwevegem Afd. sectie C: 0933Y2, 0933W2, 0933X2, 0933Z2, 0933V2, 0092E, 0099F4, 0933E3, 0933C3, 0933A3, 0933B3, 0933D3, 0933M3, 0933L3, 0933G3, 0933N3, 0933K3, 0933P3, 0933F3, 0933H3
ONTWERP	Zwevegem Kapel Milanen 1.3 - 18 woningen Uitvoering
	
Grote Heerweg 2 8791 Beveren-Leie Belgium	Tel.: 0032 (0)56/71.27.97 info@paulhuyzentruyt.be www.paulhuyzentruyt.be
DOSSIER	dossier : Zwevegem Kapel Milanen 1.3 - 18 woningen plan : Verkoopsplan lot 48
	plan nr. : VK48 datum : 08/07/2025 schaal : zoals aangeduid
goedgekeurd en voor akkoord ondertekend architect	opdrachtgever gemeente
ARCHITECT	Cnockaert Architecture Doorniksesteenweg 194 8500 Kortrijk Tel. : 056/ 21 66 62 Email : bureau@cnockaert.be

Alle tekeningen zijn louter informatief en kunnen ten allen tijde worden gewijzigd indien dit noodzakelijk wordt geacht.
De getekende meubellering en toestellen zijn louter illustratief; enkel diegene vermeld in het verkoopsplanboek zijn voorzien.
De definitieve materiaalkeuze is exclusief voorbehouden voor de bouwheer. Stalen zijn te bezichtigen in zijn kantoor.