




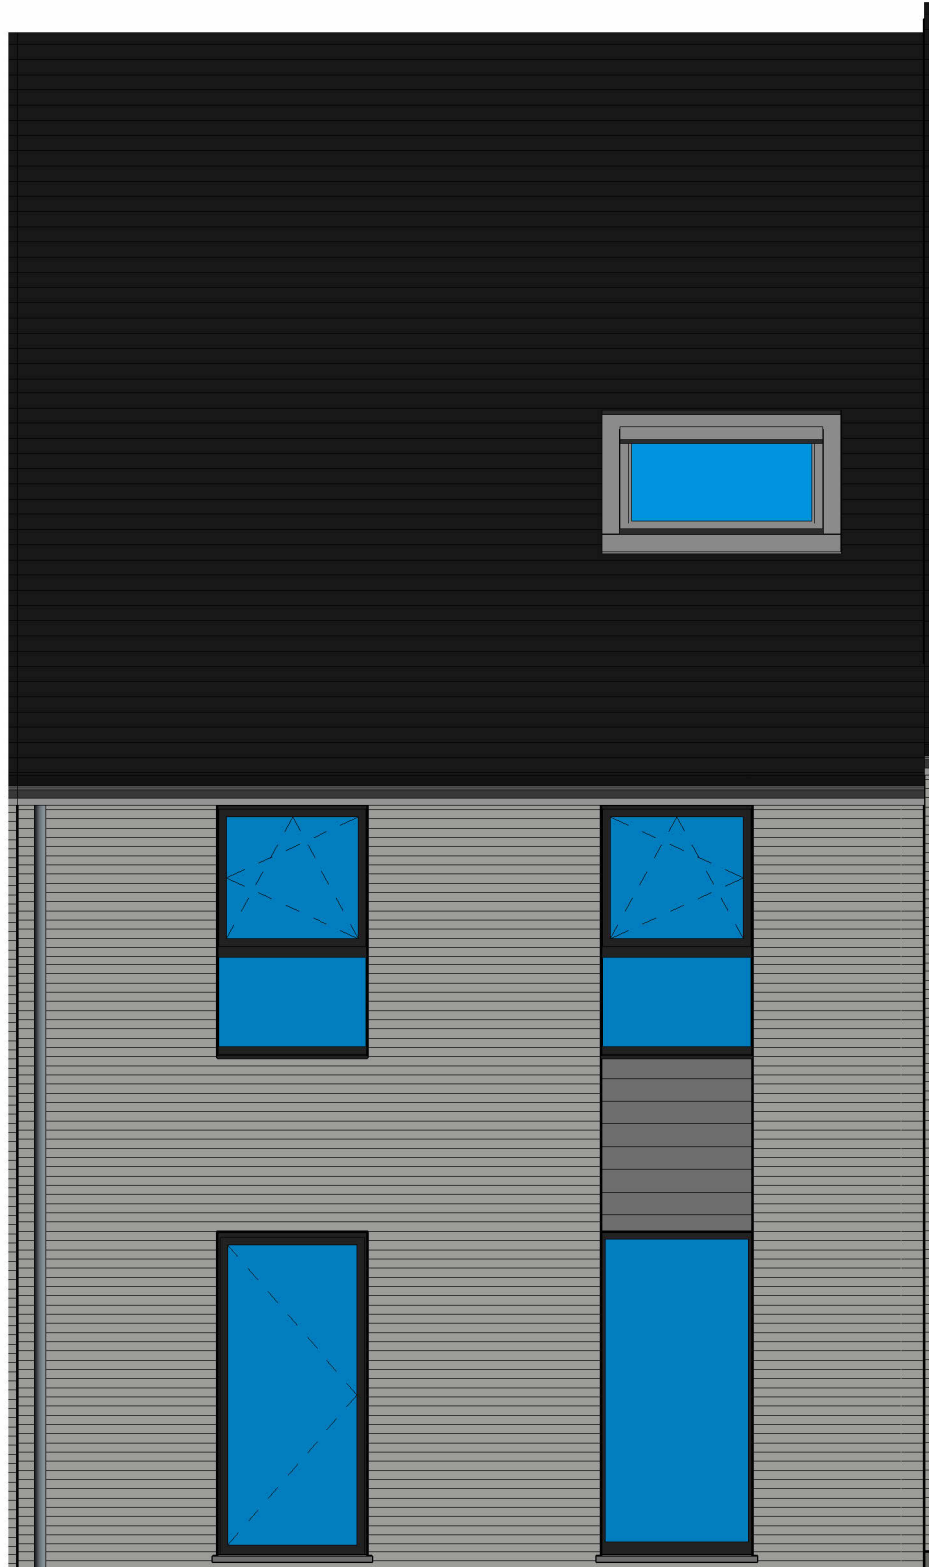

1 Voorgevel lot 50  
1 : 50

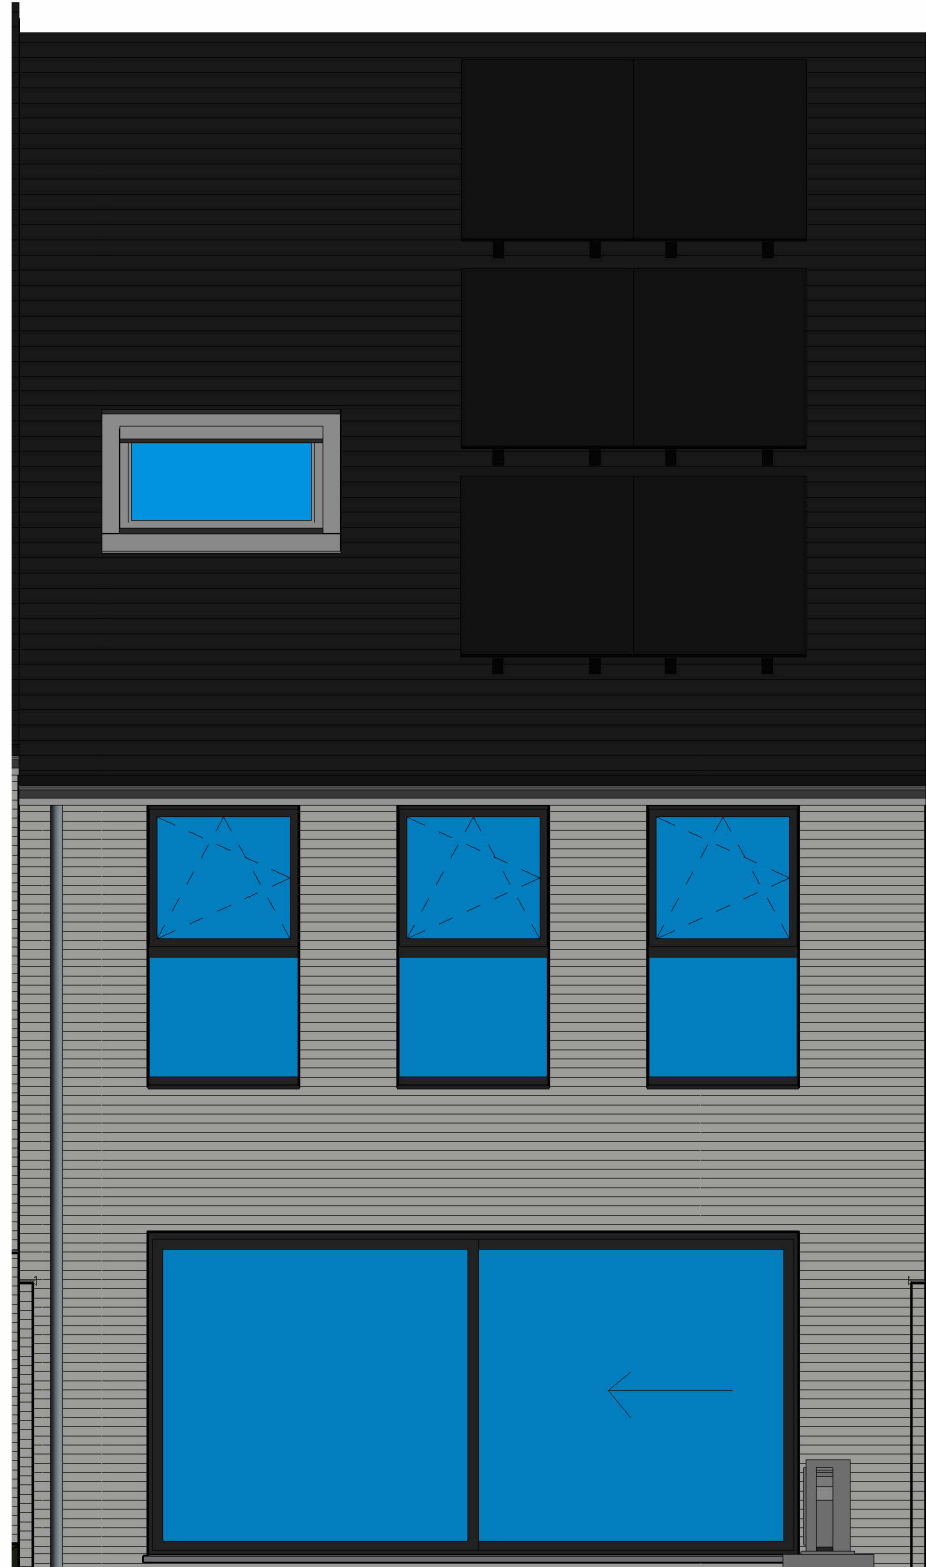


2 Achtergevel lot 50  
1 : 50

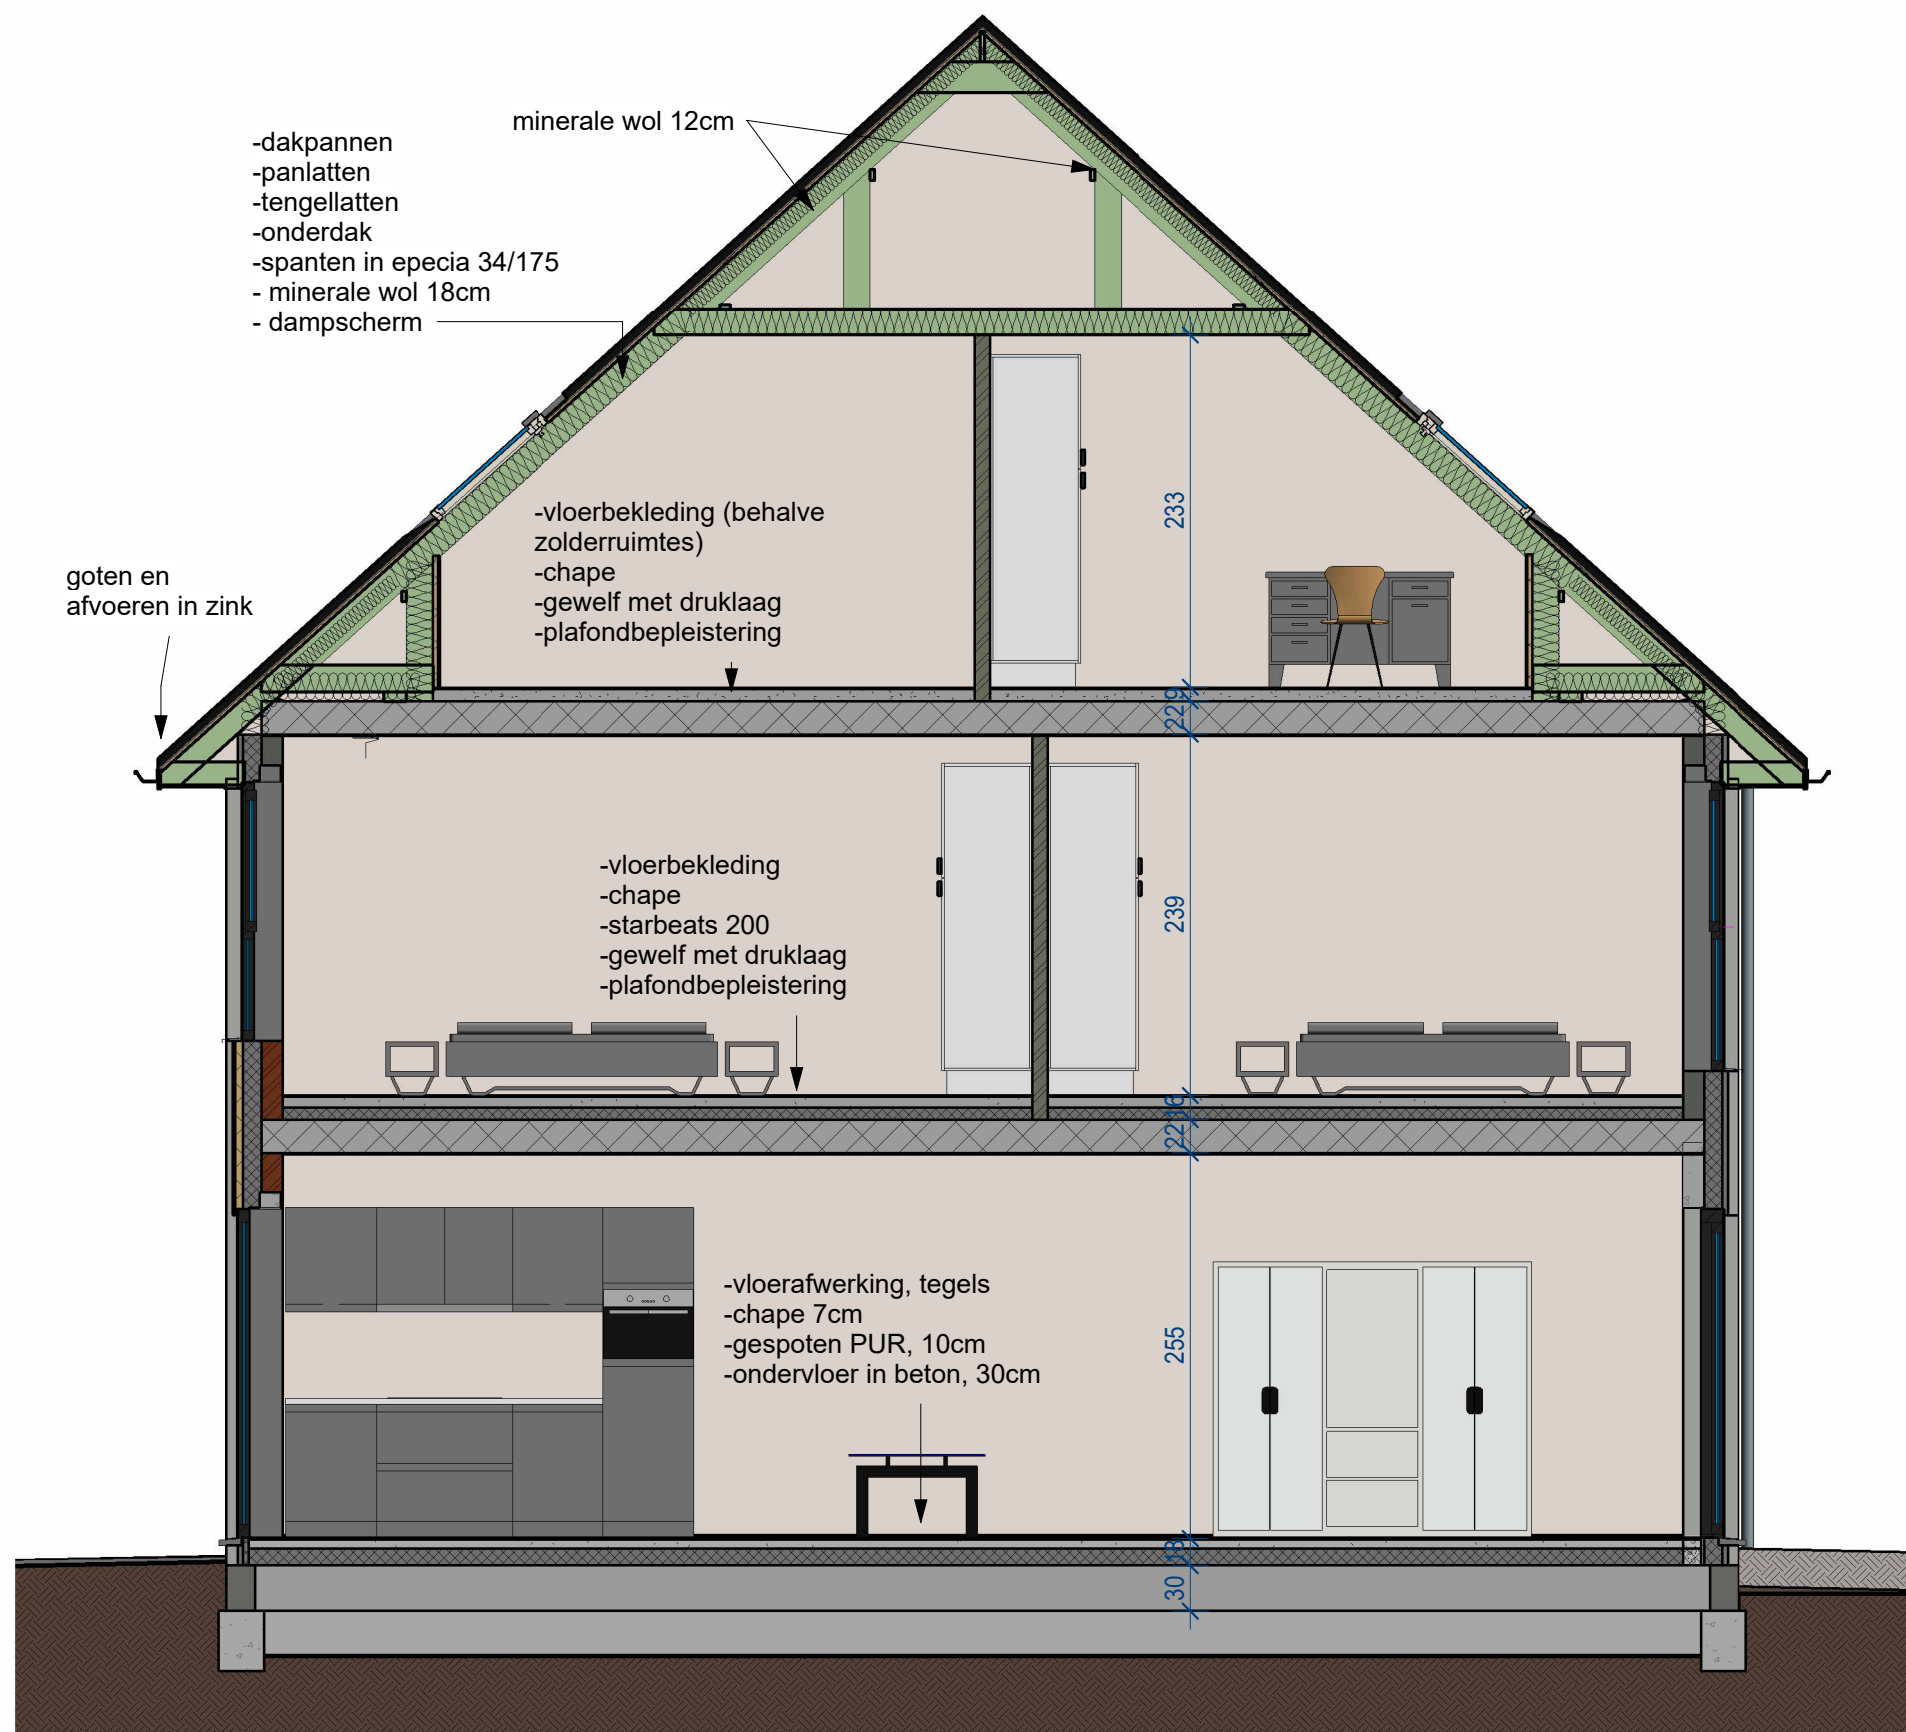


8 Snede VK 50  
1 : 50




7 Inplanting lot 50  
1 : 500

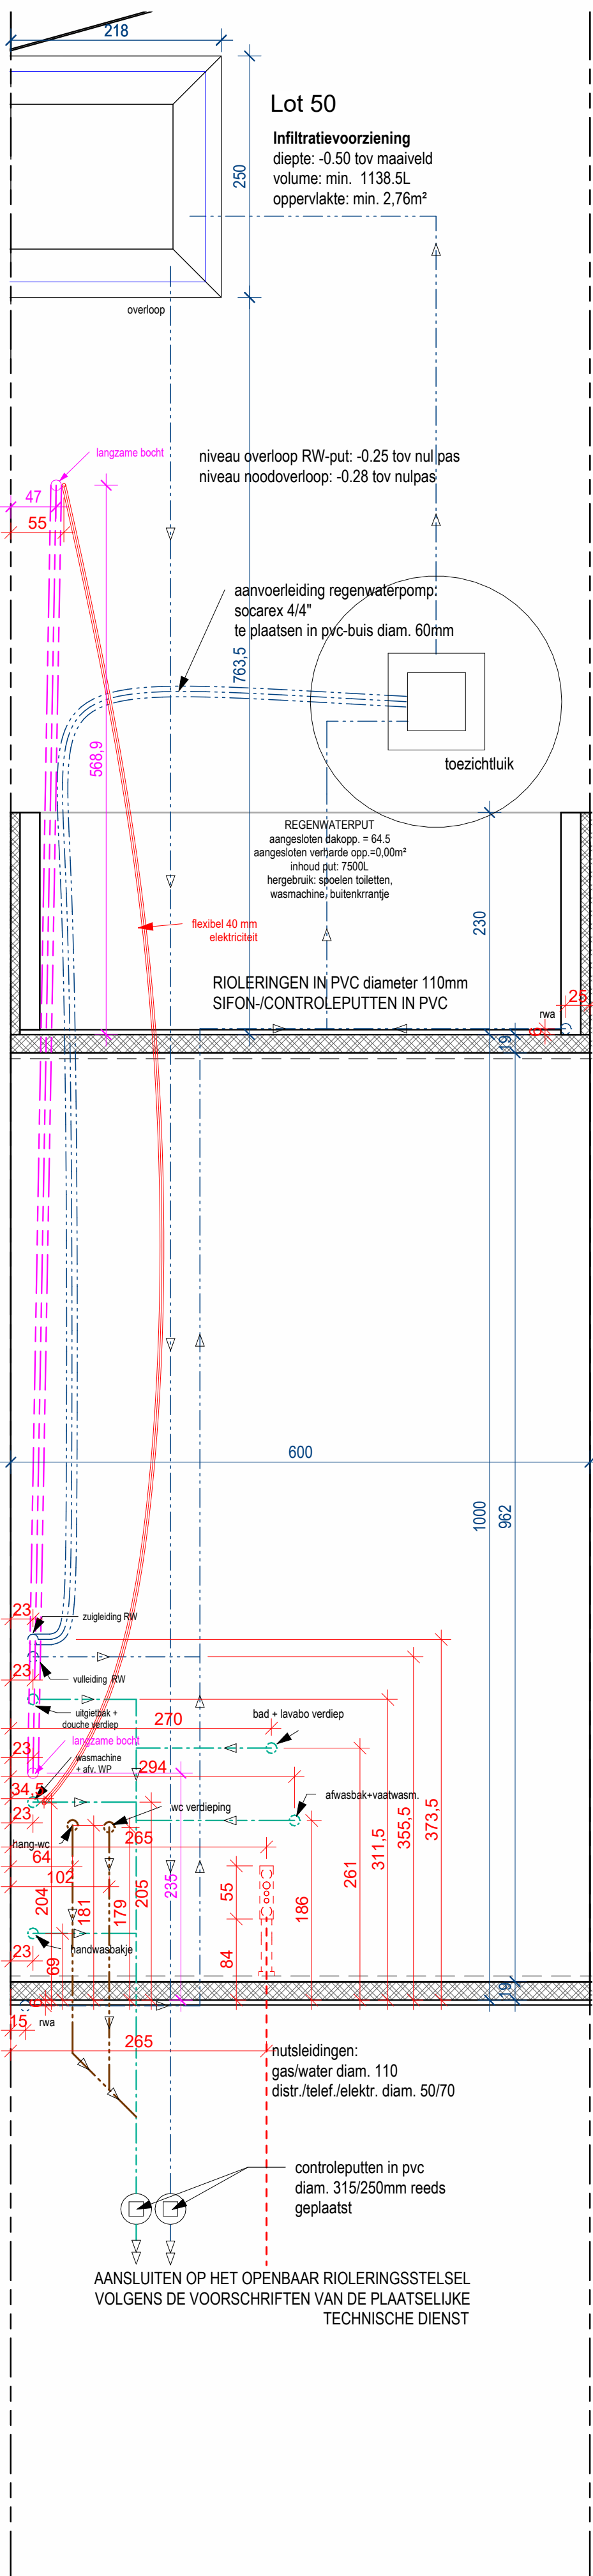


3 riolering/ fundering lot 50  
1 : 50

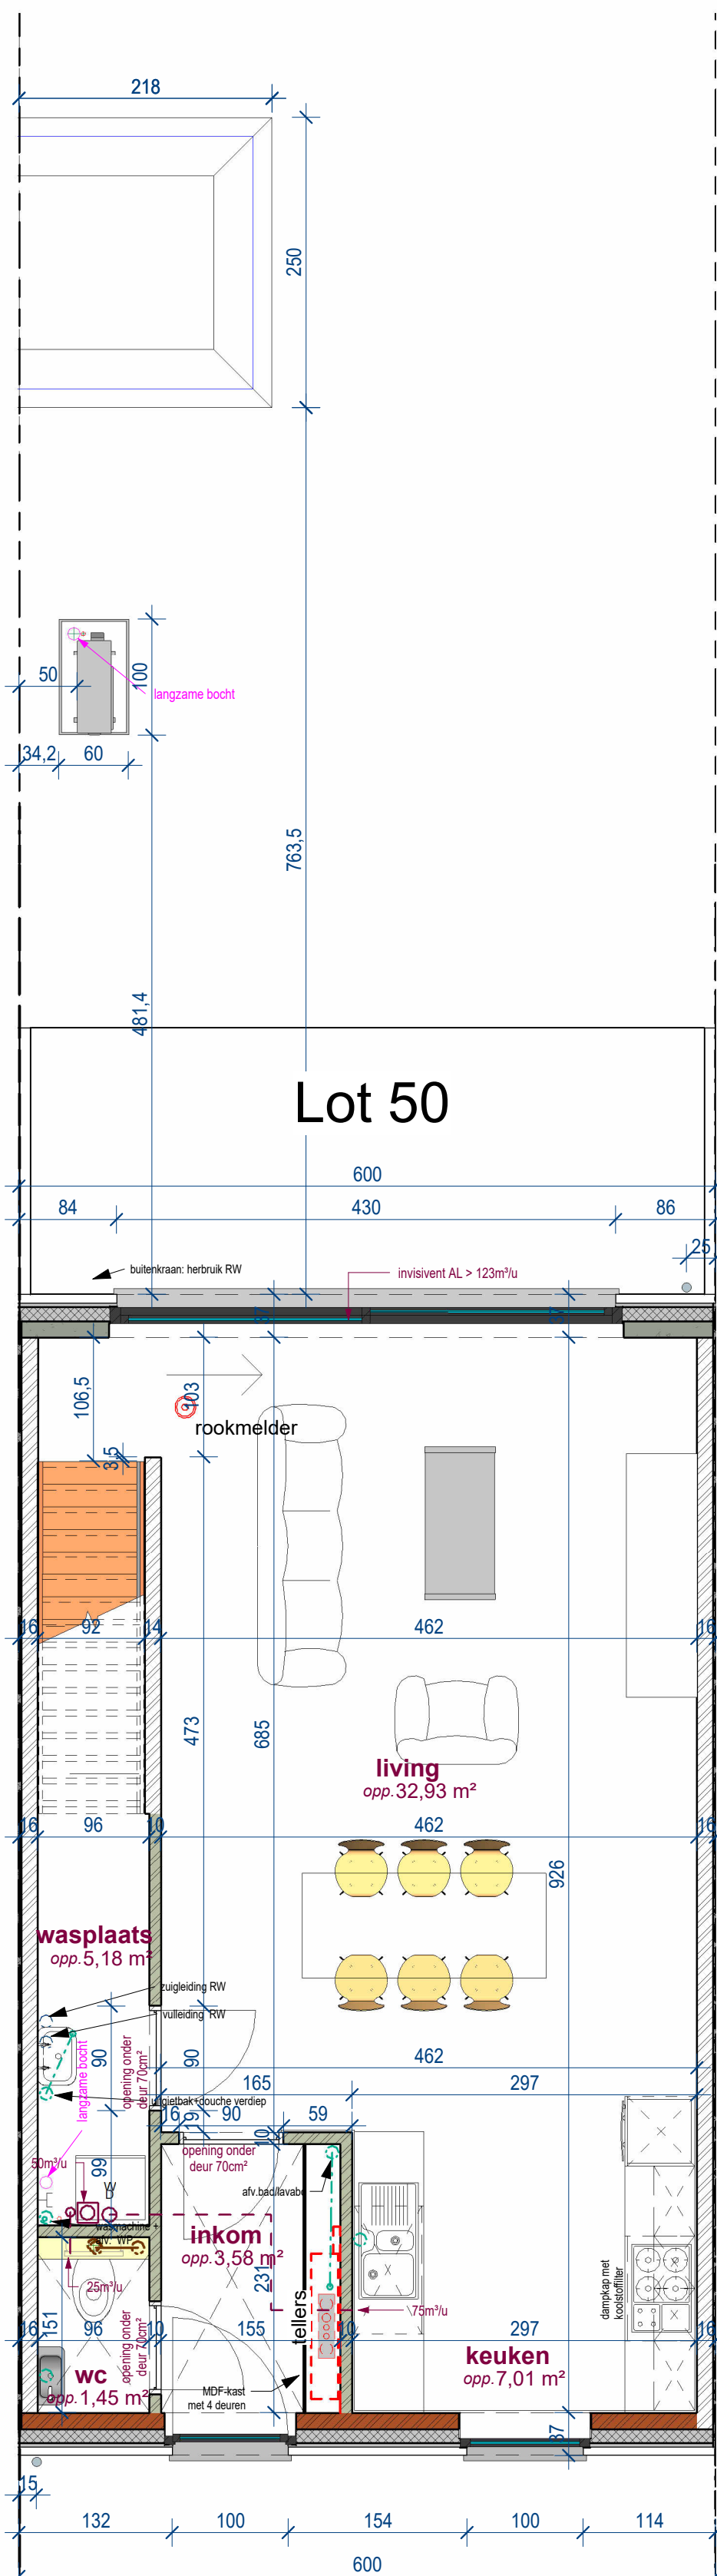

4 gelijkvloers lot 50  
1 : 50

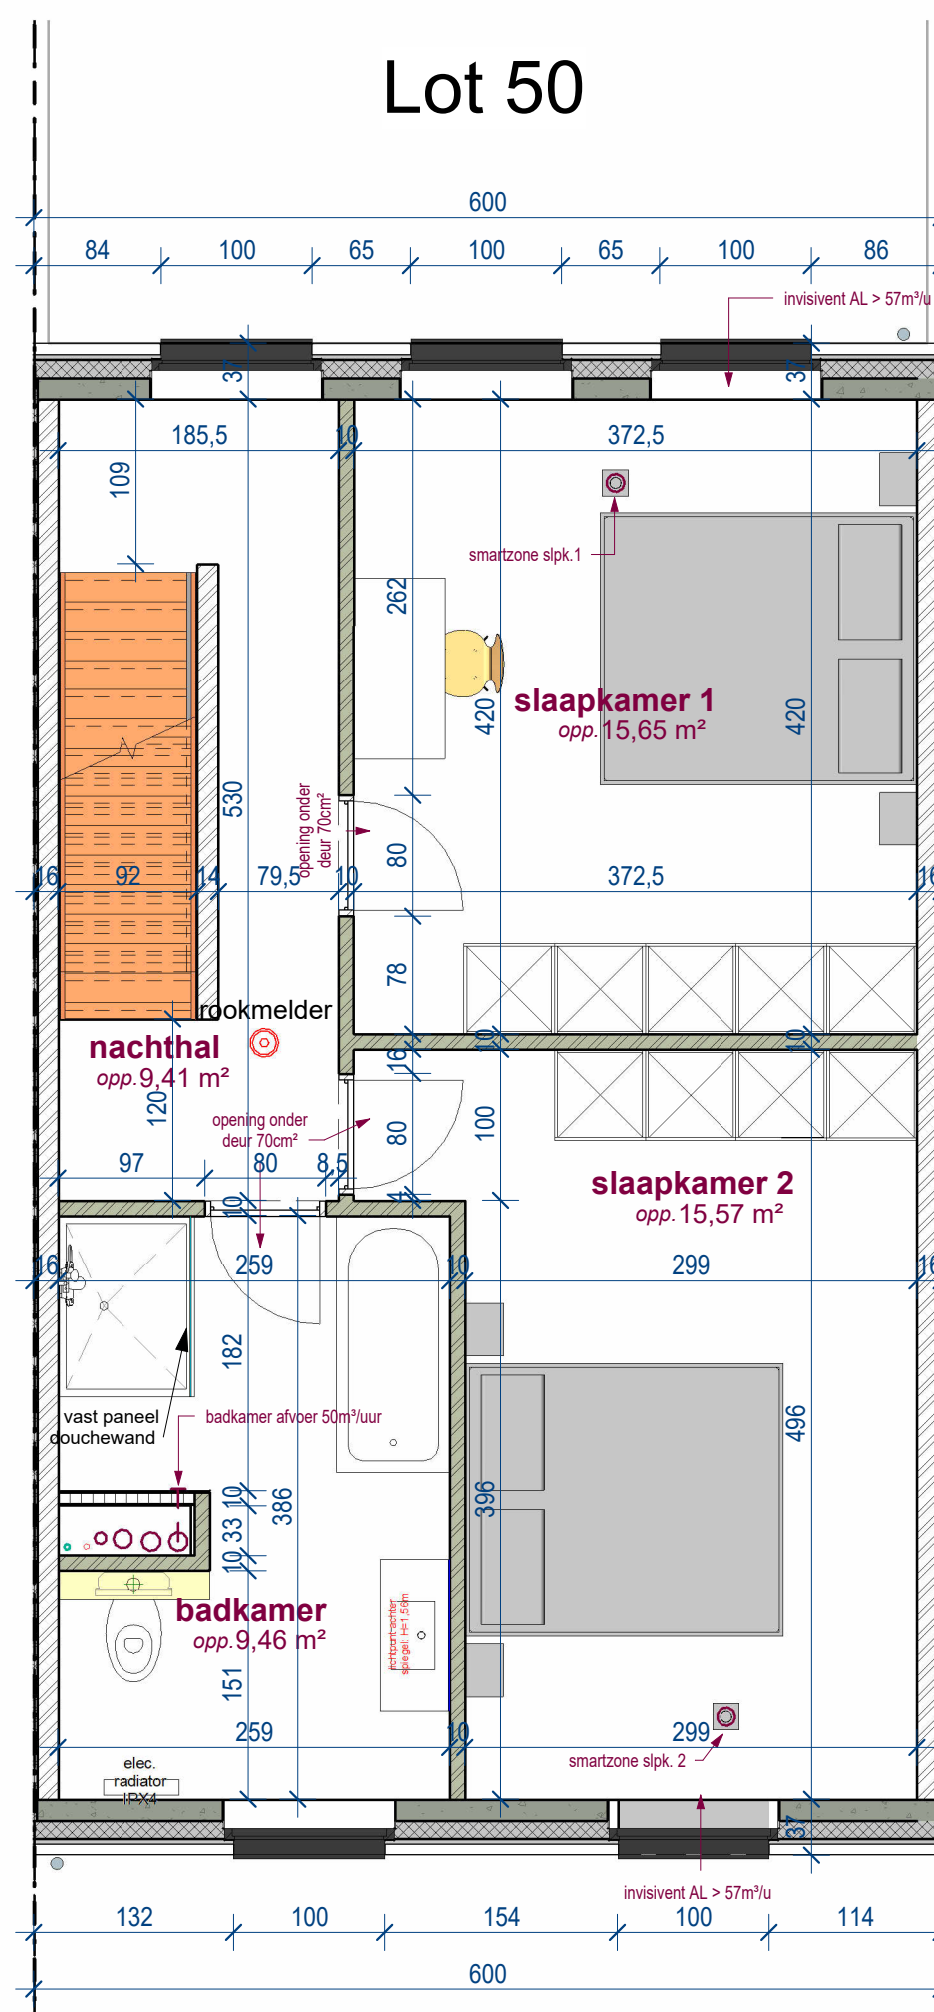

5 verdieping lot 50  
1 : 50

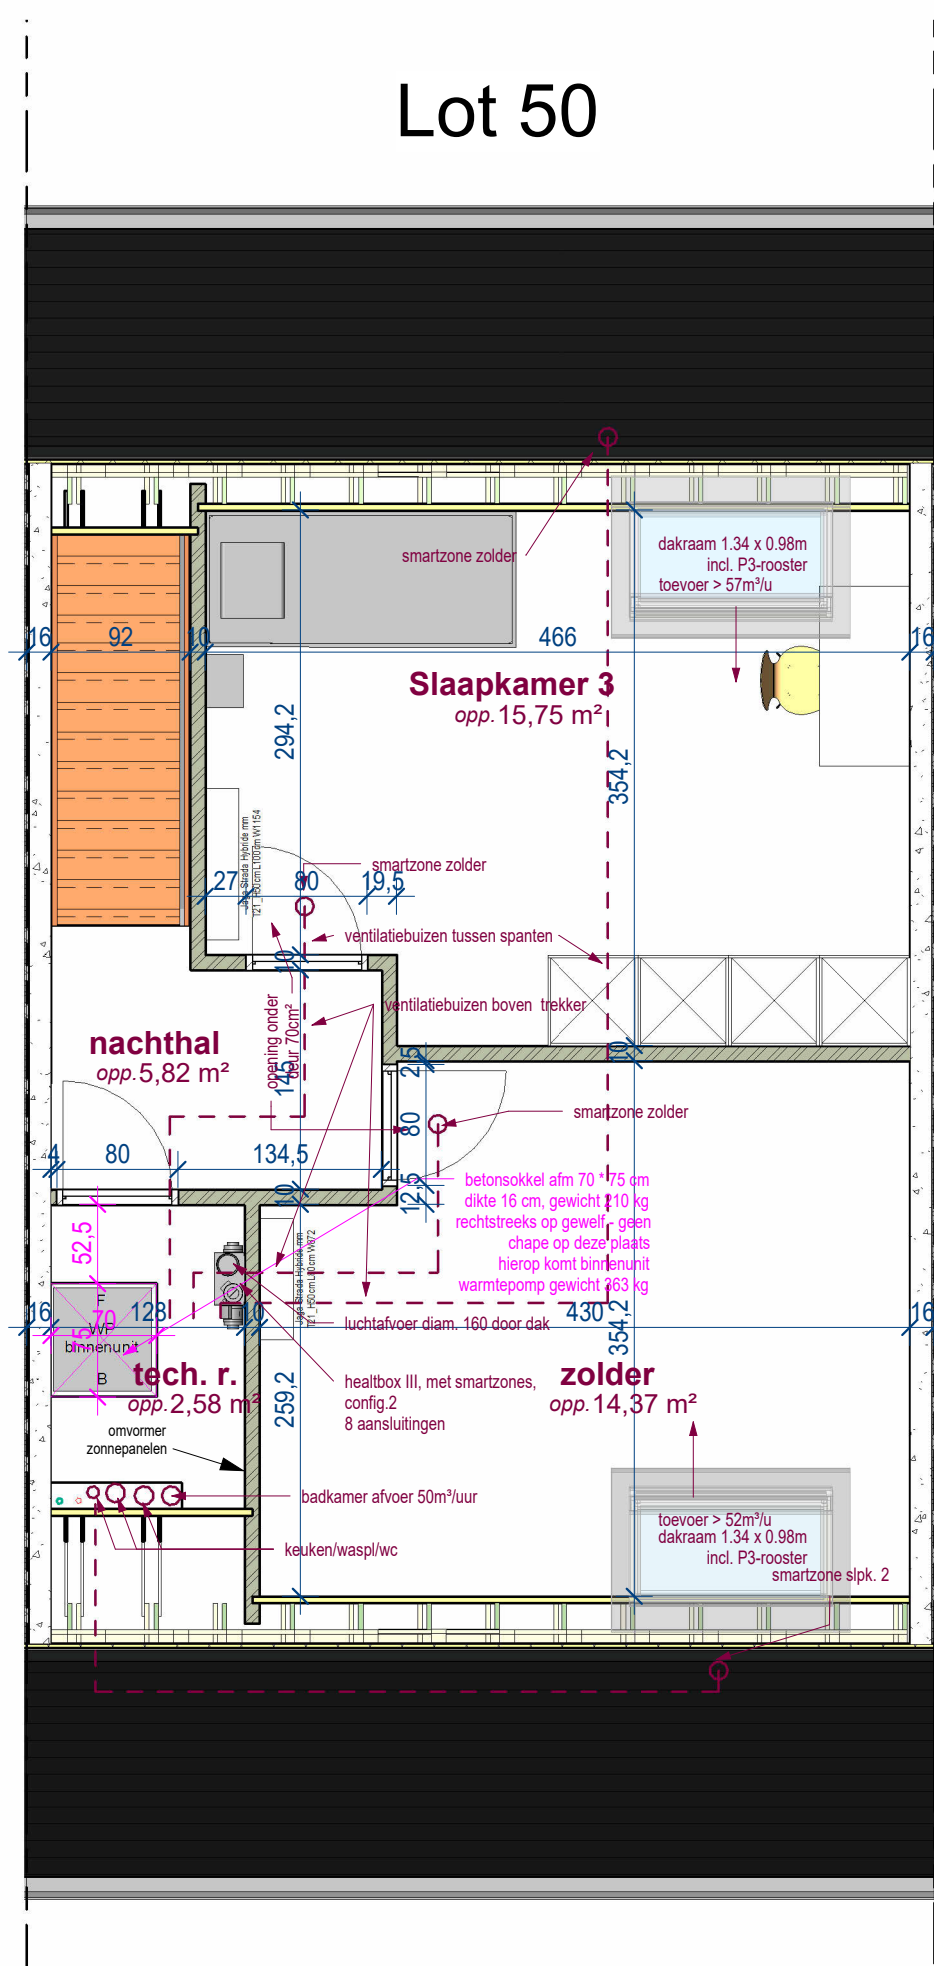

6 Zolder lot 50  
1 : 50

|                                                                                |   |
|--------------------------------------------------------------------------------|---|
| LIGGING                                                                        | West-Vlaanderen<br>Elzenstraat - Kruiswegstraat (lot 38 tem. 55)<br>B-8550 Zwevegem<br>Afd. sectie C: 0933Y2, 0933W2, 0933X2, 0933Z2, 0933V2, 0092E, 0099F4, 0933E3, 0933C3, 0933A3, 0933B3, 0933D3, 0933M3, 0933L3, 0933G3, 0933N3, 0933K3, 0933P3, 0933F3, 0933H3 |
| ONTWERP                                                                        | Zwevegem Kapel Milanen 1.3 - 18 woningen<br>Uitvoering   |
| <b>POUW HUYZENTRUKT</b>                                                        |   |
| Grote Heerweg 2<br>8791 Beveren-Leie<br>Belgium                                |   |
| Tel.: 0032 (0)56/71.27.97<br>info@paulhuyzentruyt.be<br>www.paulhuyzentruyt.be |   |
| DOSSIER                                                                        | dossier : Zwevegem Kapel Milanen 1.3 - 18 woningen<br>plan : <b>Verkoopsplan lot 50</b>   |
|                                                                                | plan nr. : VK50<br>datum : 08/07/2025<br>schaal : zoals aangeduid   |
| goedgekeurd en voor akkoord ondertekend                                        | opdrachtgever gemeente   |

|           |   |
|-----------|---|
| ARCHITECT | Cnockaert Architecture<br>Doorniksesteenweg 194<br>8500 Kortrijk<br>Tel. : 056/ 21 66 62<br>Email : bureau@cnockaert.be |
|-----------|---|

Alle tekeningen zijn louter informatief en kunnen ten allen tijde worden gewijzigd indien dit noodzakelijk wordt geacht.  
De getekende meublering en toestellen zijn louter illustratief; enkel diegene vermeld in het verkoopskostenboek zijn voorzien.  
De definitieve materiaalkeuze is exclusief voorbehouden voor de bouwheer. Stalen zijn te bezichtigen in zijn kantoor.