


gelijkvloers 32 LL




verdieping 32 LL

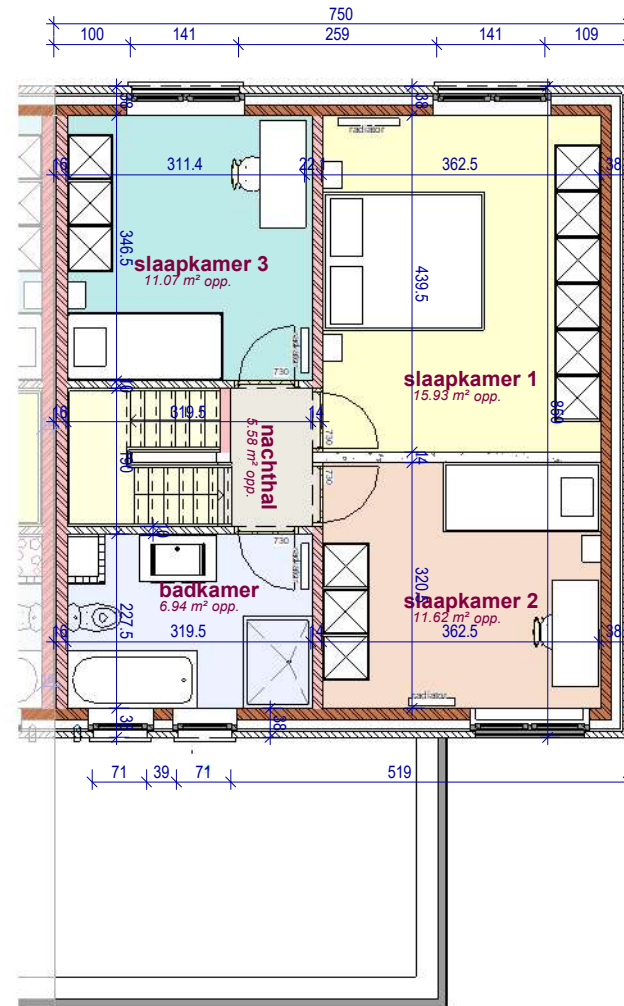

voorgevel lot 32 LL



achtergevel lot 32 LL

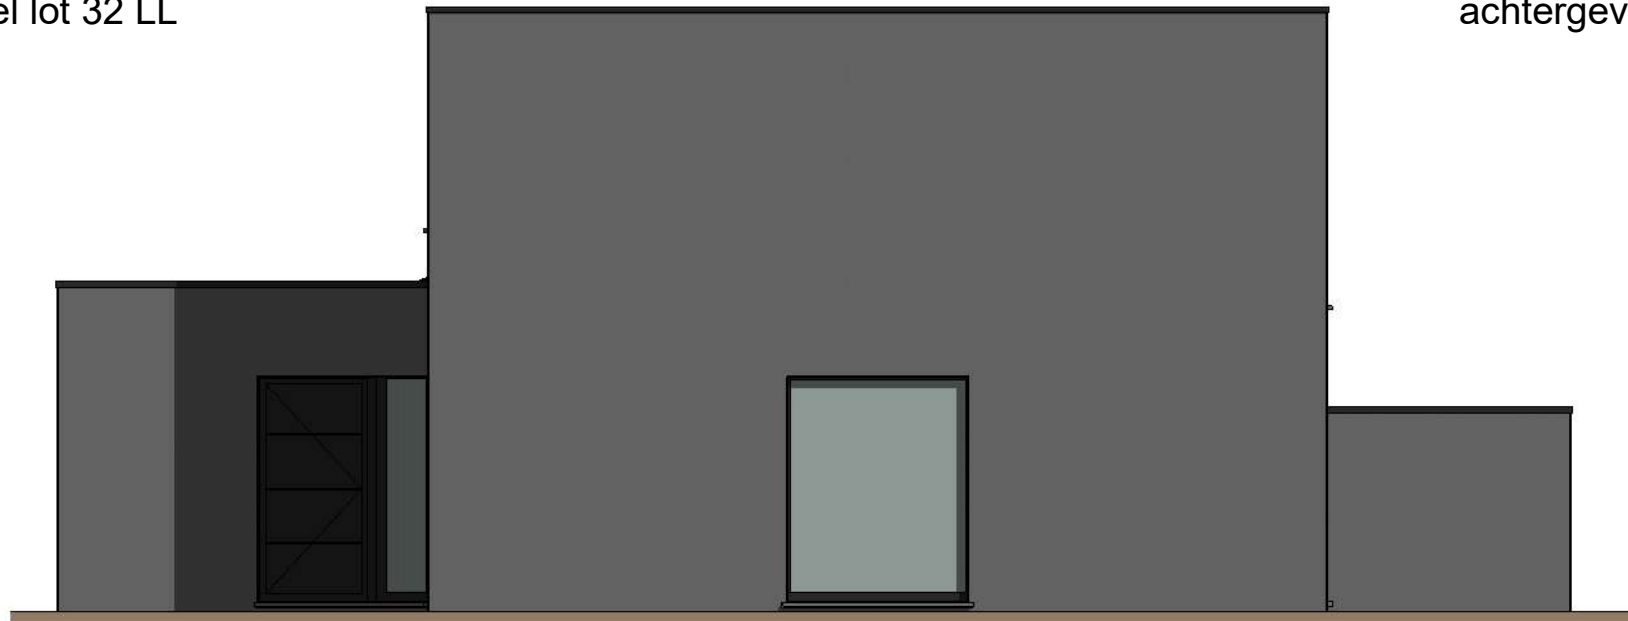

gevel rechts lot 32 LL

DOSSIER
dossier nr.: Hooglede Akkerstraat
plan : **gevels**
plan nr. : **lot 32**

ONTWERP Bouwen 18 ééngezinwoningen

LIGGING
Akkerstraat 18-35
Hooglede



WONINGBUREAU
PAUL HUYZENTRUYT